


LEGENDA

- |  |  |  |  |
|--|--|--|--|
|  | ZONE "B"   |  | CAVANE   |
|  | ZONE "C1"  |  | ATRACCHI   |
|  | ZONE "C2"  |  | ZONE ARCHEOLOGICHE VINCOLATE AI SENSI DELLA L.1089/39 E L.431/85 |
|  | ZONE "D"   |  | PERIMETRO CENTRO ABITATO   |
|  | ZONE "D1"  |  | METANODOTTO, ELETTRODOTTO  |
|  | ZONE "D1"  |  | FASCE DI RISPETTO STRADALE, FLUVIALE, OMBREALE                   |
|  | ZONE "E1"  |  | VINCOLO AMBIENTALE L.431/85                                      |
|  | ZONE "E1A"   |  | AMBITI NATURALISTICI DI LIVELLO REGIONALE                        |
|  | ZONE "E2"  |  | ATTIVITA' PRODUTTIVA DA CONFERMARE ART.30 L.R. 61/85             |
|  | ZONE "E3"  |  | ATTIVITA' PRODUTTIVA CONFERMATI L.R.11/87                        |
|  | "Sd": AREE PER L'ISTRUZIONE                        |  | VARIABILITA'   |
|  | "Sd": AREE PER ATTREZZATURE DI INTERESSE COMUNE    |  | AMALGAMATE   |
|  | "Sc": AREE ATTREZZATE A PARCO, GIOCO E SPORT       |  | AMALGAMATE   |
|  | PARCHeggi  |  | AMBITI DI VARIANTE   |
|  | DARSENA  |  |  |
|  | EDIFICI STORICO-TESTIMONIALI                       |  |  |
|  | EDIFICI STORICO-TESTIMONIALI CON SCHEDA INTERVENTO |  |  |
|  | COLENA   |  |  |
|  | VINCOLO DI TUTELA PAESISTICA L. 1487/39            |  |  |
|  | EDIFICI RURALI NON PIU' FUNZIONALI AL FONDO        |  |  |

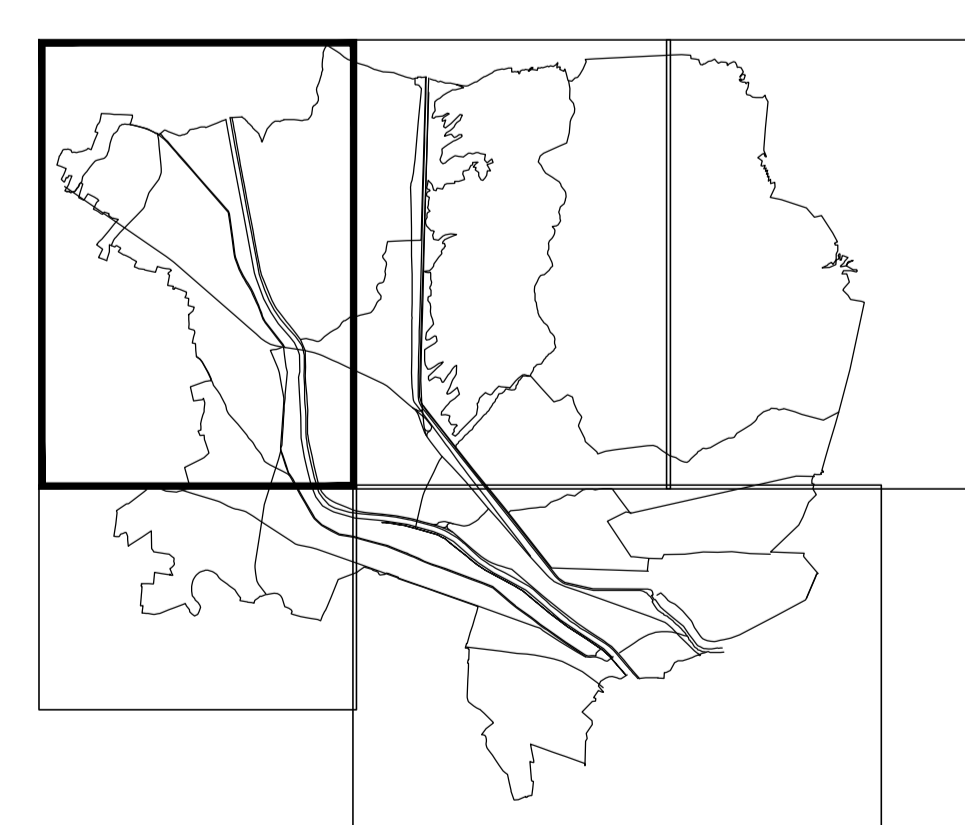

COMUNE DI CODEVIGO  
VARIANTE PARZIALE AL P.R.G.

TAV. N° 13 11

ZONIZZAZIONE - CAPOLUOGO

SCALA 1: 5000

ai sensi del terzo comma dell'art. 50 L.R. 61/85

PROGETTISTI VALTER GRANZOTTO ARCHITETTO  
ROBERTO ROSSETTO URBANISTA

CON FRANCESCO FINOTTO URBANISTA

REDATTO IL GENNAIO 2004 AGGIORNATO IL APPROVATO IL  
IL SINDACO IL SEGRETARIO COMUNALE  
PROTECO Soc. Coop. s.r.l. Progettazione Tecnica Organizzata  
30027 S.Dona' di Piave (VENEZIA) Via Cesare Battisti 39 (0421)-54589 c.f. p.i. 01853870275